



ΕΛΛΗΝΙΚΗ ΔΗΜΟΚΡΑΤΙΑ
ΝΟΜΟΣ ΔΩΔΕΚΑΝΗΣΟΥ
ΔΗΜΟΣ ΠΑΤΜΟΥ
Αριθμ.Πρωτ.1214

Πάτμος 10 Μαρτίου 2016

**ΠΕΡΙΛΗΨΗ ΔΙΑΚΗΡΥΞΗΣ
ΔΗΜΟΠΡΑΣΙΑΣ ΧΩΡΟΥ ΓΙΑ ΤΟΠΟΘΕΤΗΣΗ ΠΕΡΙΠΤΕΡΟΥ
στην πλατεία Κάμπου**

Ο Δήμαρχος Πάτμου διακηρύττει ότι την 23^η του μηνός Μαρτίου του έτους 2016, ημέρα Τετάρτη από ώρα 12^η μεσημβρινή έως 1^η μεσημβρινή θα διεξαχθεί στο Δημοτικό κατάστημα Χώρας φανερός προφορικός πλειοδοτικός διαγωνισμός ενώπιον της Επιτροπής (που έχει ορισθεί με την αριθμ. 5/2016) απόφαση του ΔΣ) για την μίσθωση χώρου για τοποθέτηση περιπτέρου στην πλατεία Κάμπου εμβαδού 4,25 τ.μ σύμφωνα με το σχετικό τοπογραφικό διάγραμμα με ελάχιστο όριο πρώτης προσφοράς το ποσό των είκοσι ευρώ (20,00 €) μηνιαίως Ως τελευταία προθεσμία υποβολής των δικαιολογητικών ορίζεται η 12^η μεσημβρινή στο Δημοτικό Κατάστημα Χώρας

Δικαιολογητικά συμμετοχής στον Διαγωνισμό

Α. Φυσικά πρόσωπα

- 1.-Βεβαίωση μη οφειλής στον Δήμο Πάτμου (χορηγείται από την ταμειακή Υπηρεσία κατόπιν αιτήσεως).
- 2.-Πιστοποιητικό φορολογικής ενημερότητας
- 3.- Εγγυητική επιστολή αναγνωρισμένης στην Ελλάδα τράπεζας ή του Ταμείου Παρακαταθηκών και Δανείων, ίση με ποσοστό 10% επί του ετησίου ορίου της αρχικής προσφοράς ήτοι ποσού είκοσι τεσσάρων ευρώ (24,00 €).
- 4.-Υπεύθυνη δήλωση του Ν. 1599/86 πλήρους γνώσης όλων των όρων της παρούσης διακήρυξης, στους οποίους ρητά και ανεπιφύλακτα προσχωρεί.
- 5.- Δελτίο ταυτότητας
- 6.- Πιστοποιητικό ή βεβαίωση μονίμου κατοικίας

Β. Νομικά Πρόσωπα

- 1.-Βεβαίωση μη οφειλής στον Δήμο Πάτμου (χορηγείται από την ταμειακή Υπηρεσία κατόπιν αιτήσεως).
- 2.-Πιστοποιητικό φορολογικής ενημερότητας
- 3.- Εγγυητική επιστολή αναγνωρισμένης τράπεζας ή του Ταμείου Παρακαταθηκών και Δανείων, ίση με ποσοστό 10% επί του ετησίου ορίου της αρχικής προσφοράς ήτοι ποσού είκοσι τεσσάρων ευρώ (24,00 €).
- 4.-Υπεύθυνη δήλωση του Ν. 1599/86 πλήρους γνώσης όλων των όρων της παρούσης διακήρυξης, στους οποίους ρητά και ανεπιφύλακτα προσχωρεί.
- 5.-Πιστοποιητικό από το οποίο να προκύπτει ότι το νομικό πρόσωπο δεν τελεί υπό διαδικασία κήρυξης σε πτώχευση, αναγκαστικής εκκαθάρισης, αναγκαστικής διαχείρισης, πτωχευτικού συμβιβασμού ή υπό άλλη ανάλογη διαδικασία.
- 7.- Ενημερότητα ως προς τις υποχρεώσεις του που αφορούν τις εισφορές κοινωνικής ασφάλισης.
- 8.-Η κατάθεση των φακέλων προσφοράς στην Επιτροπή του Διαγωνισμού ανάλογα με τη νομική μορφή του διαγωνιζόμενου μπορεί να γίνει με την προσκόμιση αντίστοιχου δικαιολογητικού:
 - σε περίπτωση μεμονωμένης ατομικής επιχείρησης ο ίδιος ο επιχειρηματίας,
 - σε περίπτωση μεμονωμένης Ο.Ε. ή Ε.Ε. ο νόμιμος εκπρόσωπος της εταιρείας ή ο εξουσιοδοτημένος ομόρρυθμος εταίρος της Επιχείρησης,
 - σε περίπτωση μεμονωμένης Ε.Π.Ε. ο εξουσιοδοτημένος επί τούτω διαχειριστής της,
 - σε περίπτωση μεμονωμένης Α.Ε. εξουσιοδοτημένο μέλος του Δ.Σ.,
 - Σε περίπτωση Κοινοπραξίας επιχειρήσεων είτε α) ο κοινός εκπρόσωπος (που πρέπει να είναι ένας εκ των κοινοπρακτούντων, διορισμένος με συμβολαιογραφικό πληρεξούσιο) των κοινοπρακτούντων Επιχειρήσεων είτε β) όλοι οι κοινοπρακτούντες μαζί, ο καθένας εκπροσωπούμενος ή αντιπροσωπευόμενος κατά τα παραπάνω.


Μετά την κατακύρωση: α) Η εγγύηση συμμετοχής θα επιστραφεί σε όσους έλαβαν μέρος στο διαγωνισμό, και η εγγύηση του πλειοδότη, θα αντικατασταθεί από εγγύηση καλής εκτέλεσεως ίσης με το 10 % του επιτευχθέντος μισθώματος για ένα έτος.

ΠΡΟΣΟΧΗ

Τα αναφερόμενα δικαιολογητικά υποβάλλονται πριν από την έναρξη της δημοπρασίας στην Επιτροπή η οποία μπορεί να αποφασίσει τον αποκλεισμό κάποιου αν κρίνει ότι:

- α) Υπάρχει η έλλειψη κάποιου δικαιολογητικού
- β) Το μη αξιόχρεον που τυχόν θα έχει από βάσιμες πληροφορίες της και επειδή αυτά μπορούν να εμποδίσουν την ομαλή και εύρυθμη λειτουργία της μίσθωσης και να βλάψουν τον χαρακτήρα του Δημοτικού χώρου.

Για την παραλαβή του πλήρους κειμένου της διακήρυξης οι ενδιαφερόμενοι μπορούν απευθύνονται στον Δήμο Πάτμου κατά τις ημέρες και ώρες λειτουργίας του.

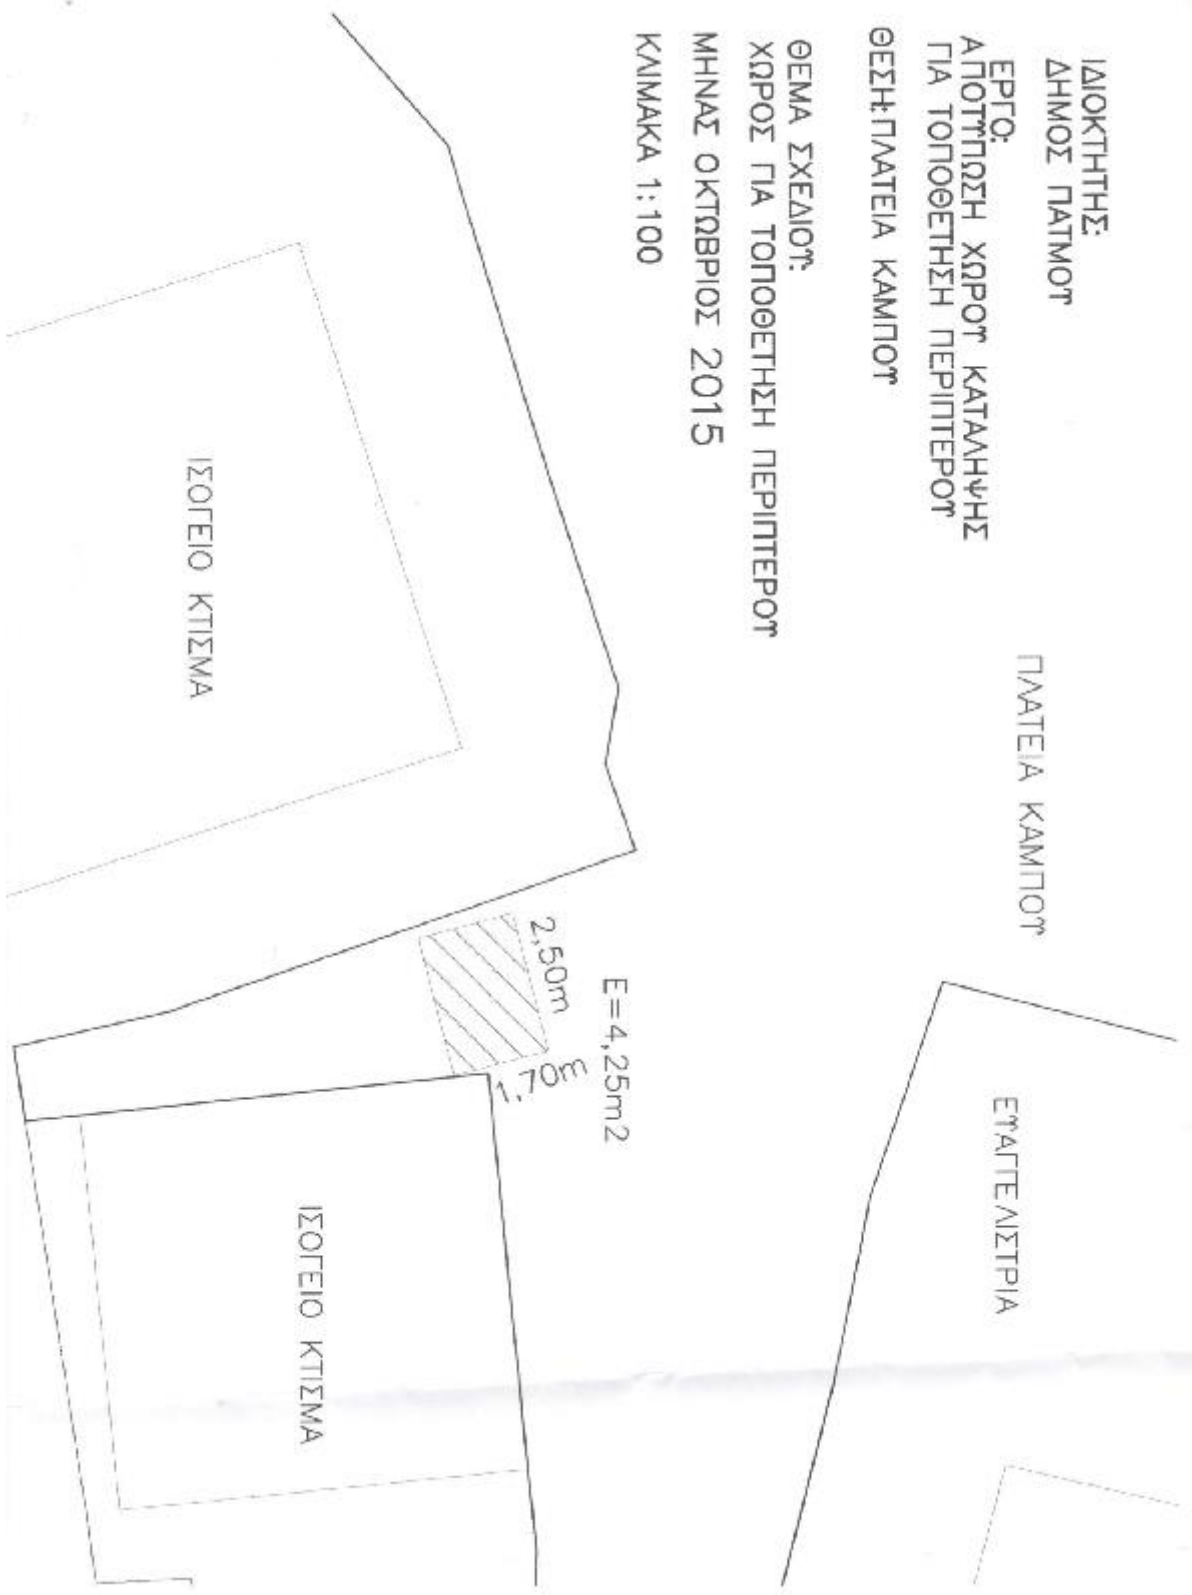

ΙΔΙΟΚΤΗΤΗΣ:
ΔΗΜΟΣ ΠΑΤΜΟΥ
ΕΡΓΟ:
ΑΠΟΤΥΠΩΣΗ ΧΩΡΟΥ ΚΑΤΑΛΗΨΗΣ
ΓΙΑ ΤΟΠΟΘΕΤΗΣΗ ΠΕΡΙΠΤΕΡΟΥ
ΘΕΣΗ: ΠΛΑΤΕΙΑ ΚΑΜΠΟΥ
ΘΕΜΑ ΣΧΕΔΙΟΥ:
ΧΩΡΟΣ ΓΙΑ ΤΟΠΟΘΕΤΗΣΗ ΠΕΡΙΠΤΕΡΟΥ
ΜΗΝΑΣ ΟΚΤΩΒΡΙΟΣ 2015
ΚΑΙΜΑΚΑ 1:100

Ο Δήμαρχος
Στόικος Γρηγόρης